DWP A-A'
1:50

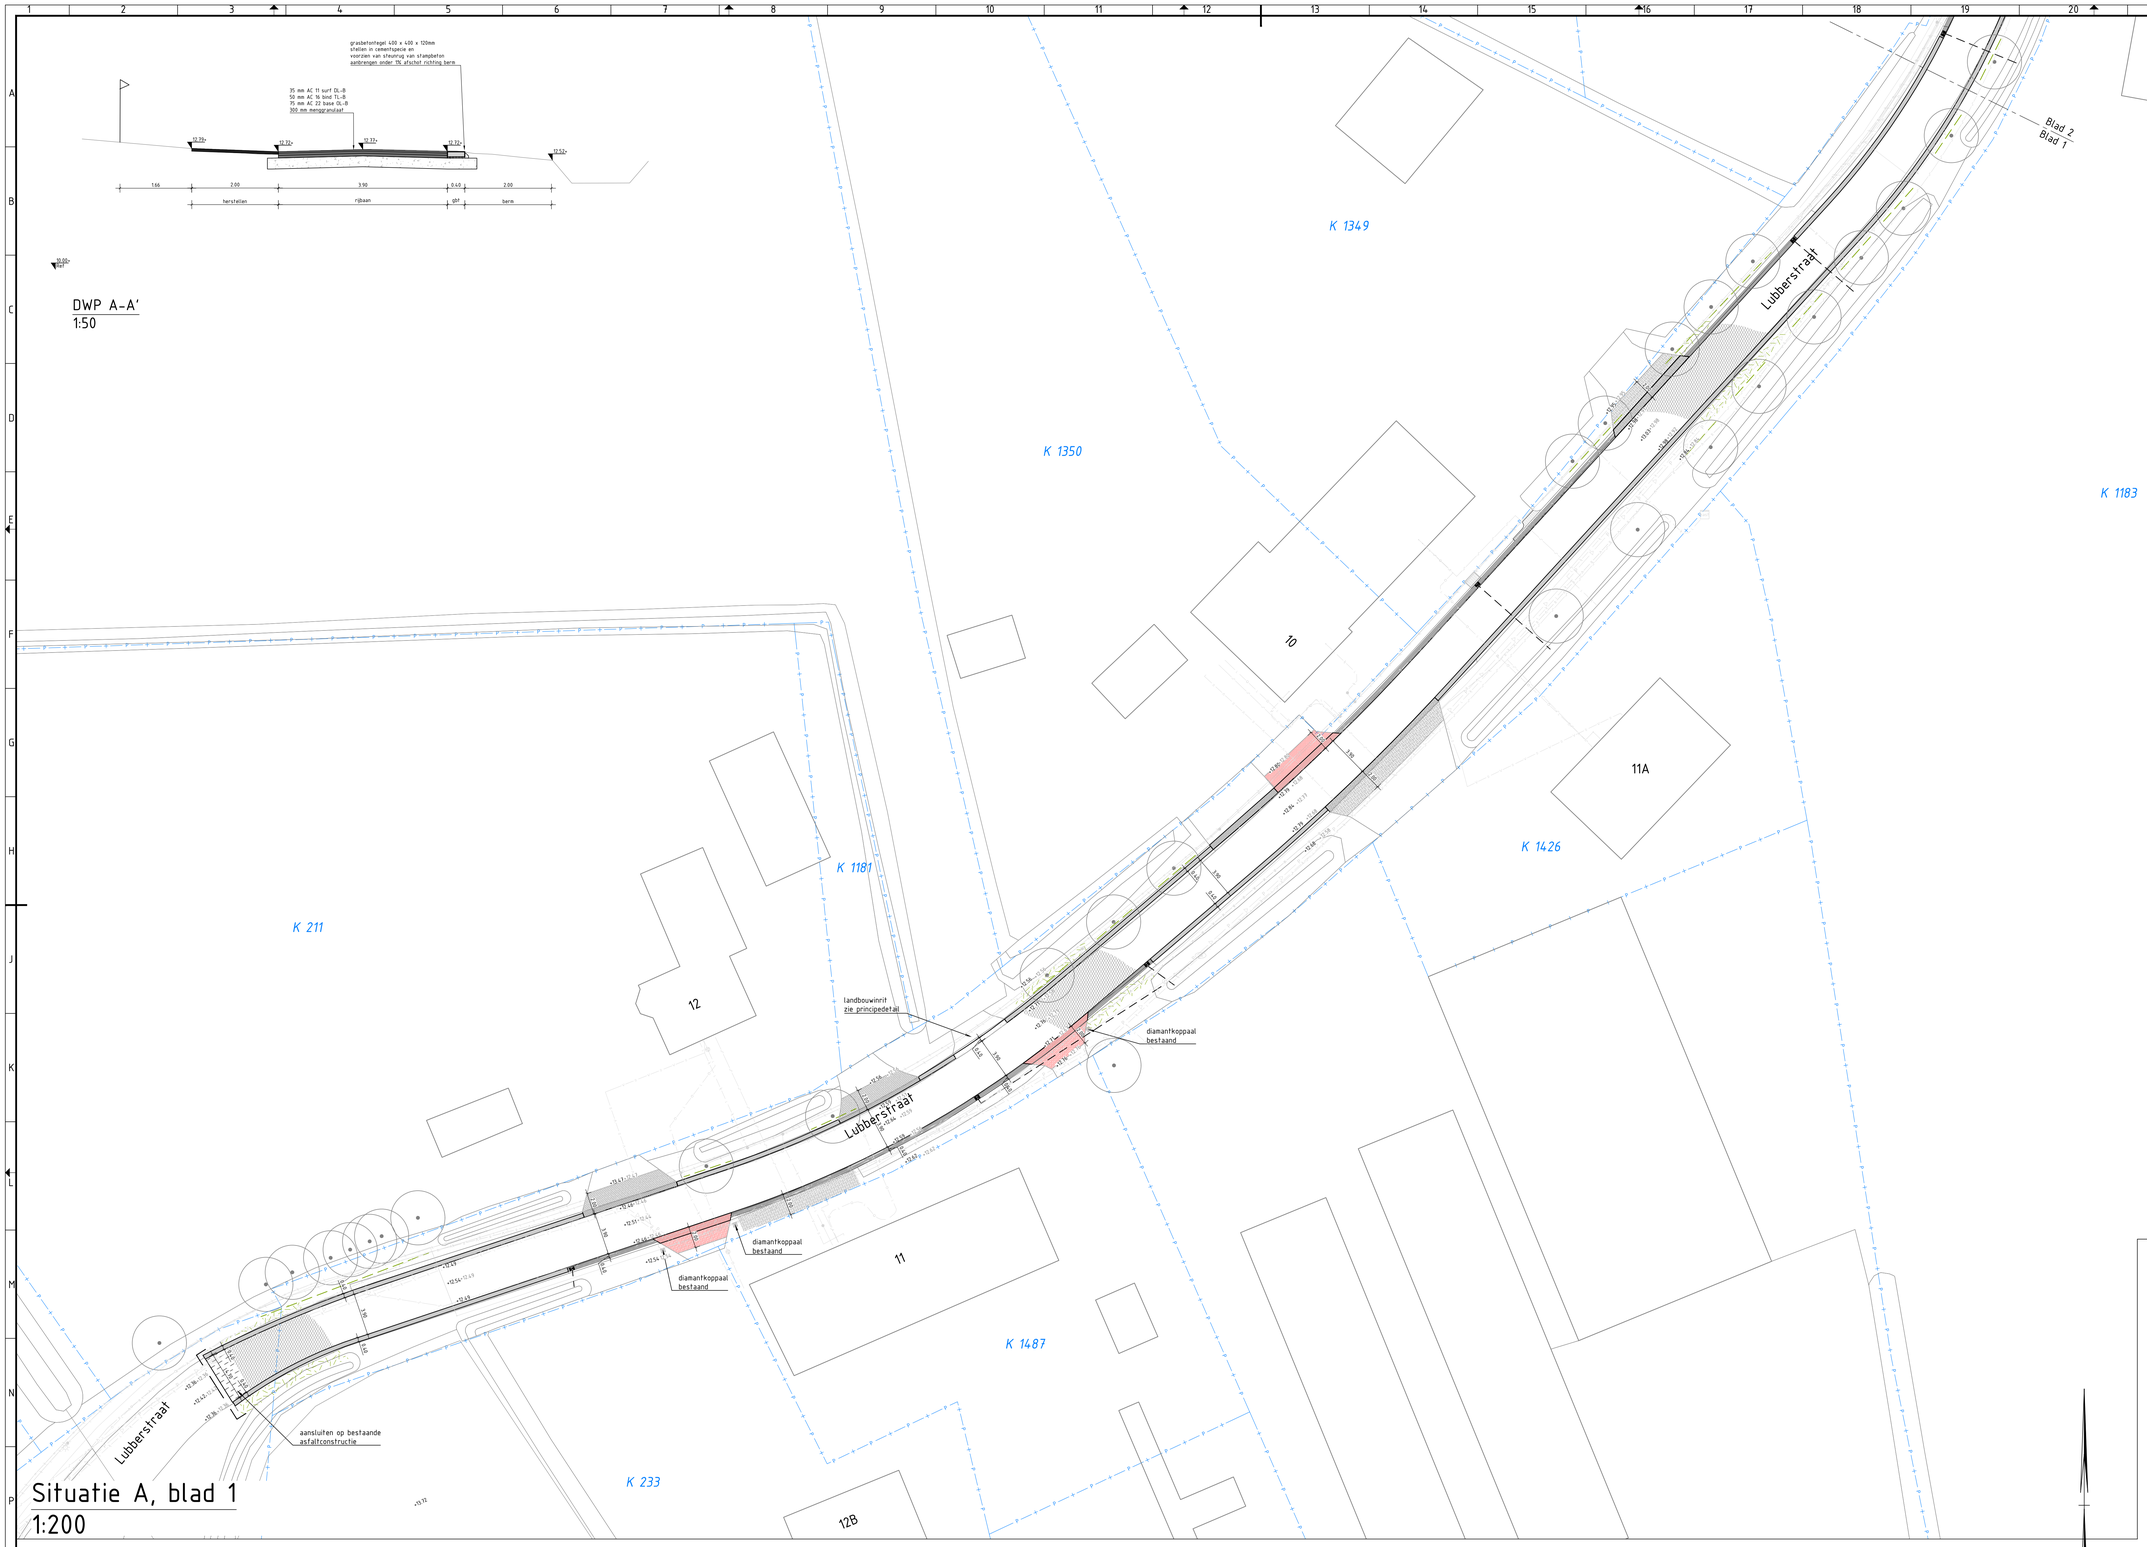

Situatie A, blad 1
1:200

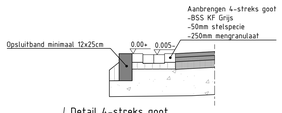

Detail 4-streks goot
Schaal 1:20

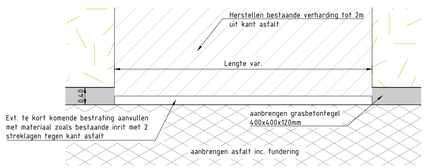

Principedetail verharde inrit
Schaal 1:50

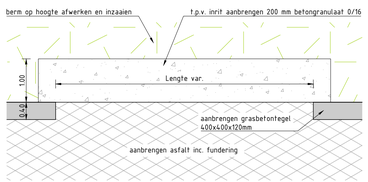

Principedetail landbouwinrit
Schaal 1:50

Legenda:

- kadastrale grens
- werkgrens
- aanbrengen asfalt incl. fundering
- trapfrees asfalt
- aanbrengen grasbetontegel 400x400x120mm incl. steunrug
- aanbrengen 4-streks molgoot incl. opsluitband en steunrug, detail 4 opsluitband 100x200 en steunrug, zie detail 4
- herprofileren en inzaaien berm
- driehoekmarkering 500x500 thermoplast
- blokmarking 500x500 thermoplast
- verkeersplateau (80mm) markering thermoplast
- aanbrengen straatkolk incl. kolkaansluiting Ø160 pvc
- 18.43+ nieuwe hoogte tov NAP
- 18.43+ bestaande hoogte tov NAP
- aanbrengen BSS KF keperverband kleur grijs
- aanbrengen BSS KF halfsteensverband kleur grijs
- aanbrengen SBS KF keperverband kleur Terra Rossa
- aanbrengen SBS DF halfsteensverband kleur Terra Rossa
- aanbrengen natuursteen kinderkoppen halfsteensverband
- herstellen BSS KF keperverband (tot 2m vanaf asfalt)
- herstellen BSS KF halfsteensverband (tot 2m vanaf asfalt)
- herstellen SBS KF keperverband (tot 2m vanaf asfalt)
- herstellen SBS DF halfsteensverband (tot 2m vanaf asfalt)
- herstellen natuursteen kinderkoppen halfsteensverband (tot 2m vanaf asfalt)
- herstellen BSS KF (zwart) keperverband (tot 2m vanaf asfalt)
- herstellen BT halfsteensverband (tot 2m vanaf asfalt)
- herstellen SBS WF halfsteensverband (tot 2m vanaf asfalt)
- Aanbrengen printbeton 120mm, opgesloten met RWS band met aan beide einde een verloopband
- herstellen bedrijfsvloerplaat 2x2m
- Aanbrengen wortelwerende voorziening

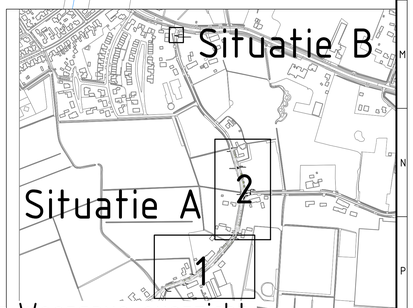

Weergave overzicht
1:5000

3.0	Aanpassing breedte weg	K. Willems	T. van Uijtregt	T. van Uijtregt	23-06-2021
2.0	Definitief Bestek	K. Willems	T. van Uijtregt	T. van Uijtregt	04-05-2021
1.0	Eerste uitgave	R. Beelen	T. van Uijtregt	T. van Uijtregt	02-04-2021
versie	omschrijving	getekend	gecontroleerd	akkoord	datum

opdrachtgever
Gemeente Oirschot

project
Rehabilitatie wegen 2020 Oirschot

omschrijving
Nieuwe situatie verharding
Lubberstraat

Royal HaskoningDHV
Enhancing Society Together
HaskoningDHV Nederland B.V.
Transport & Planning

documentstatus	documentversie
Definitief	3.0

formaat	schaal	fase	bladnr.	van
A0	1:200	Bestek	1	2

projectnummer / tekeningnummer
BH1663-TE-BO-2202