

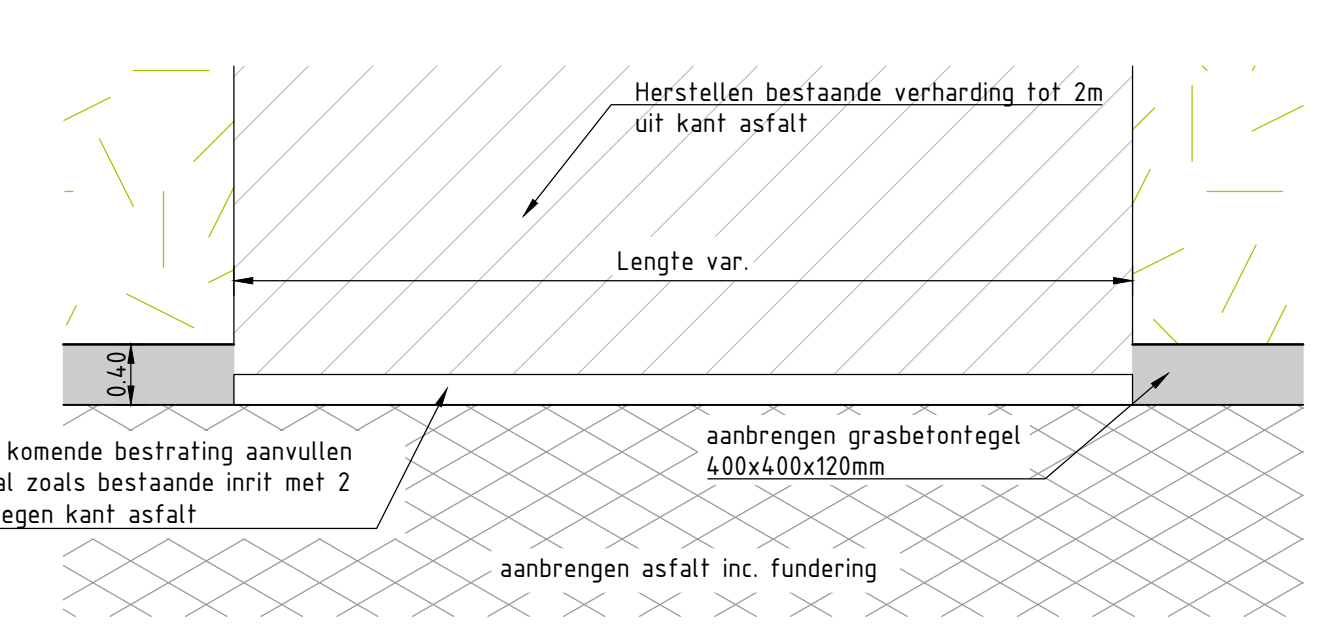
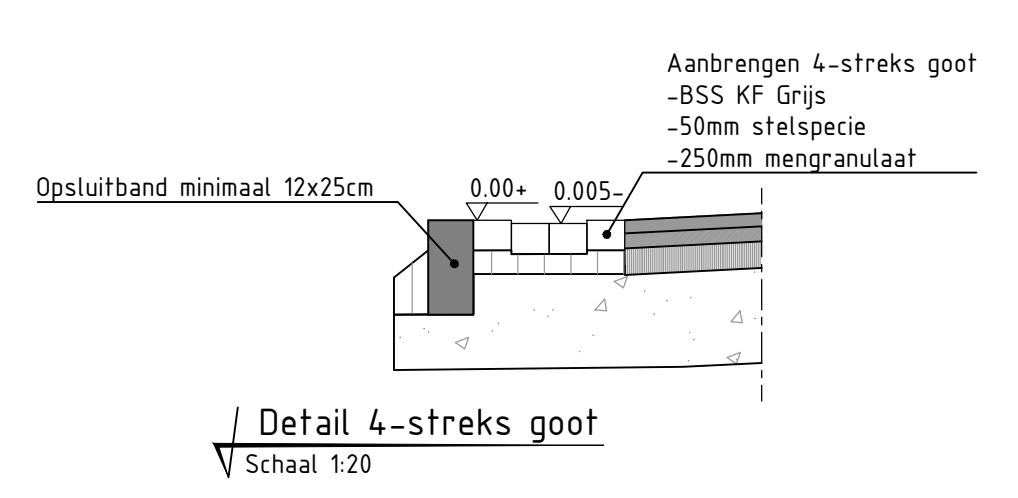


Principe doorsnede  
Schaal 1:50

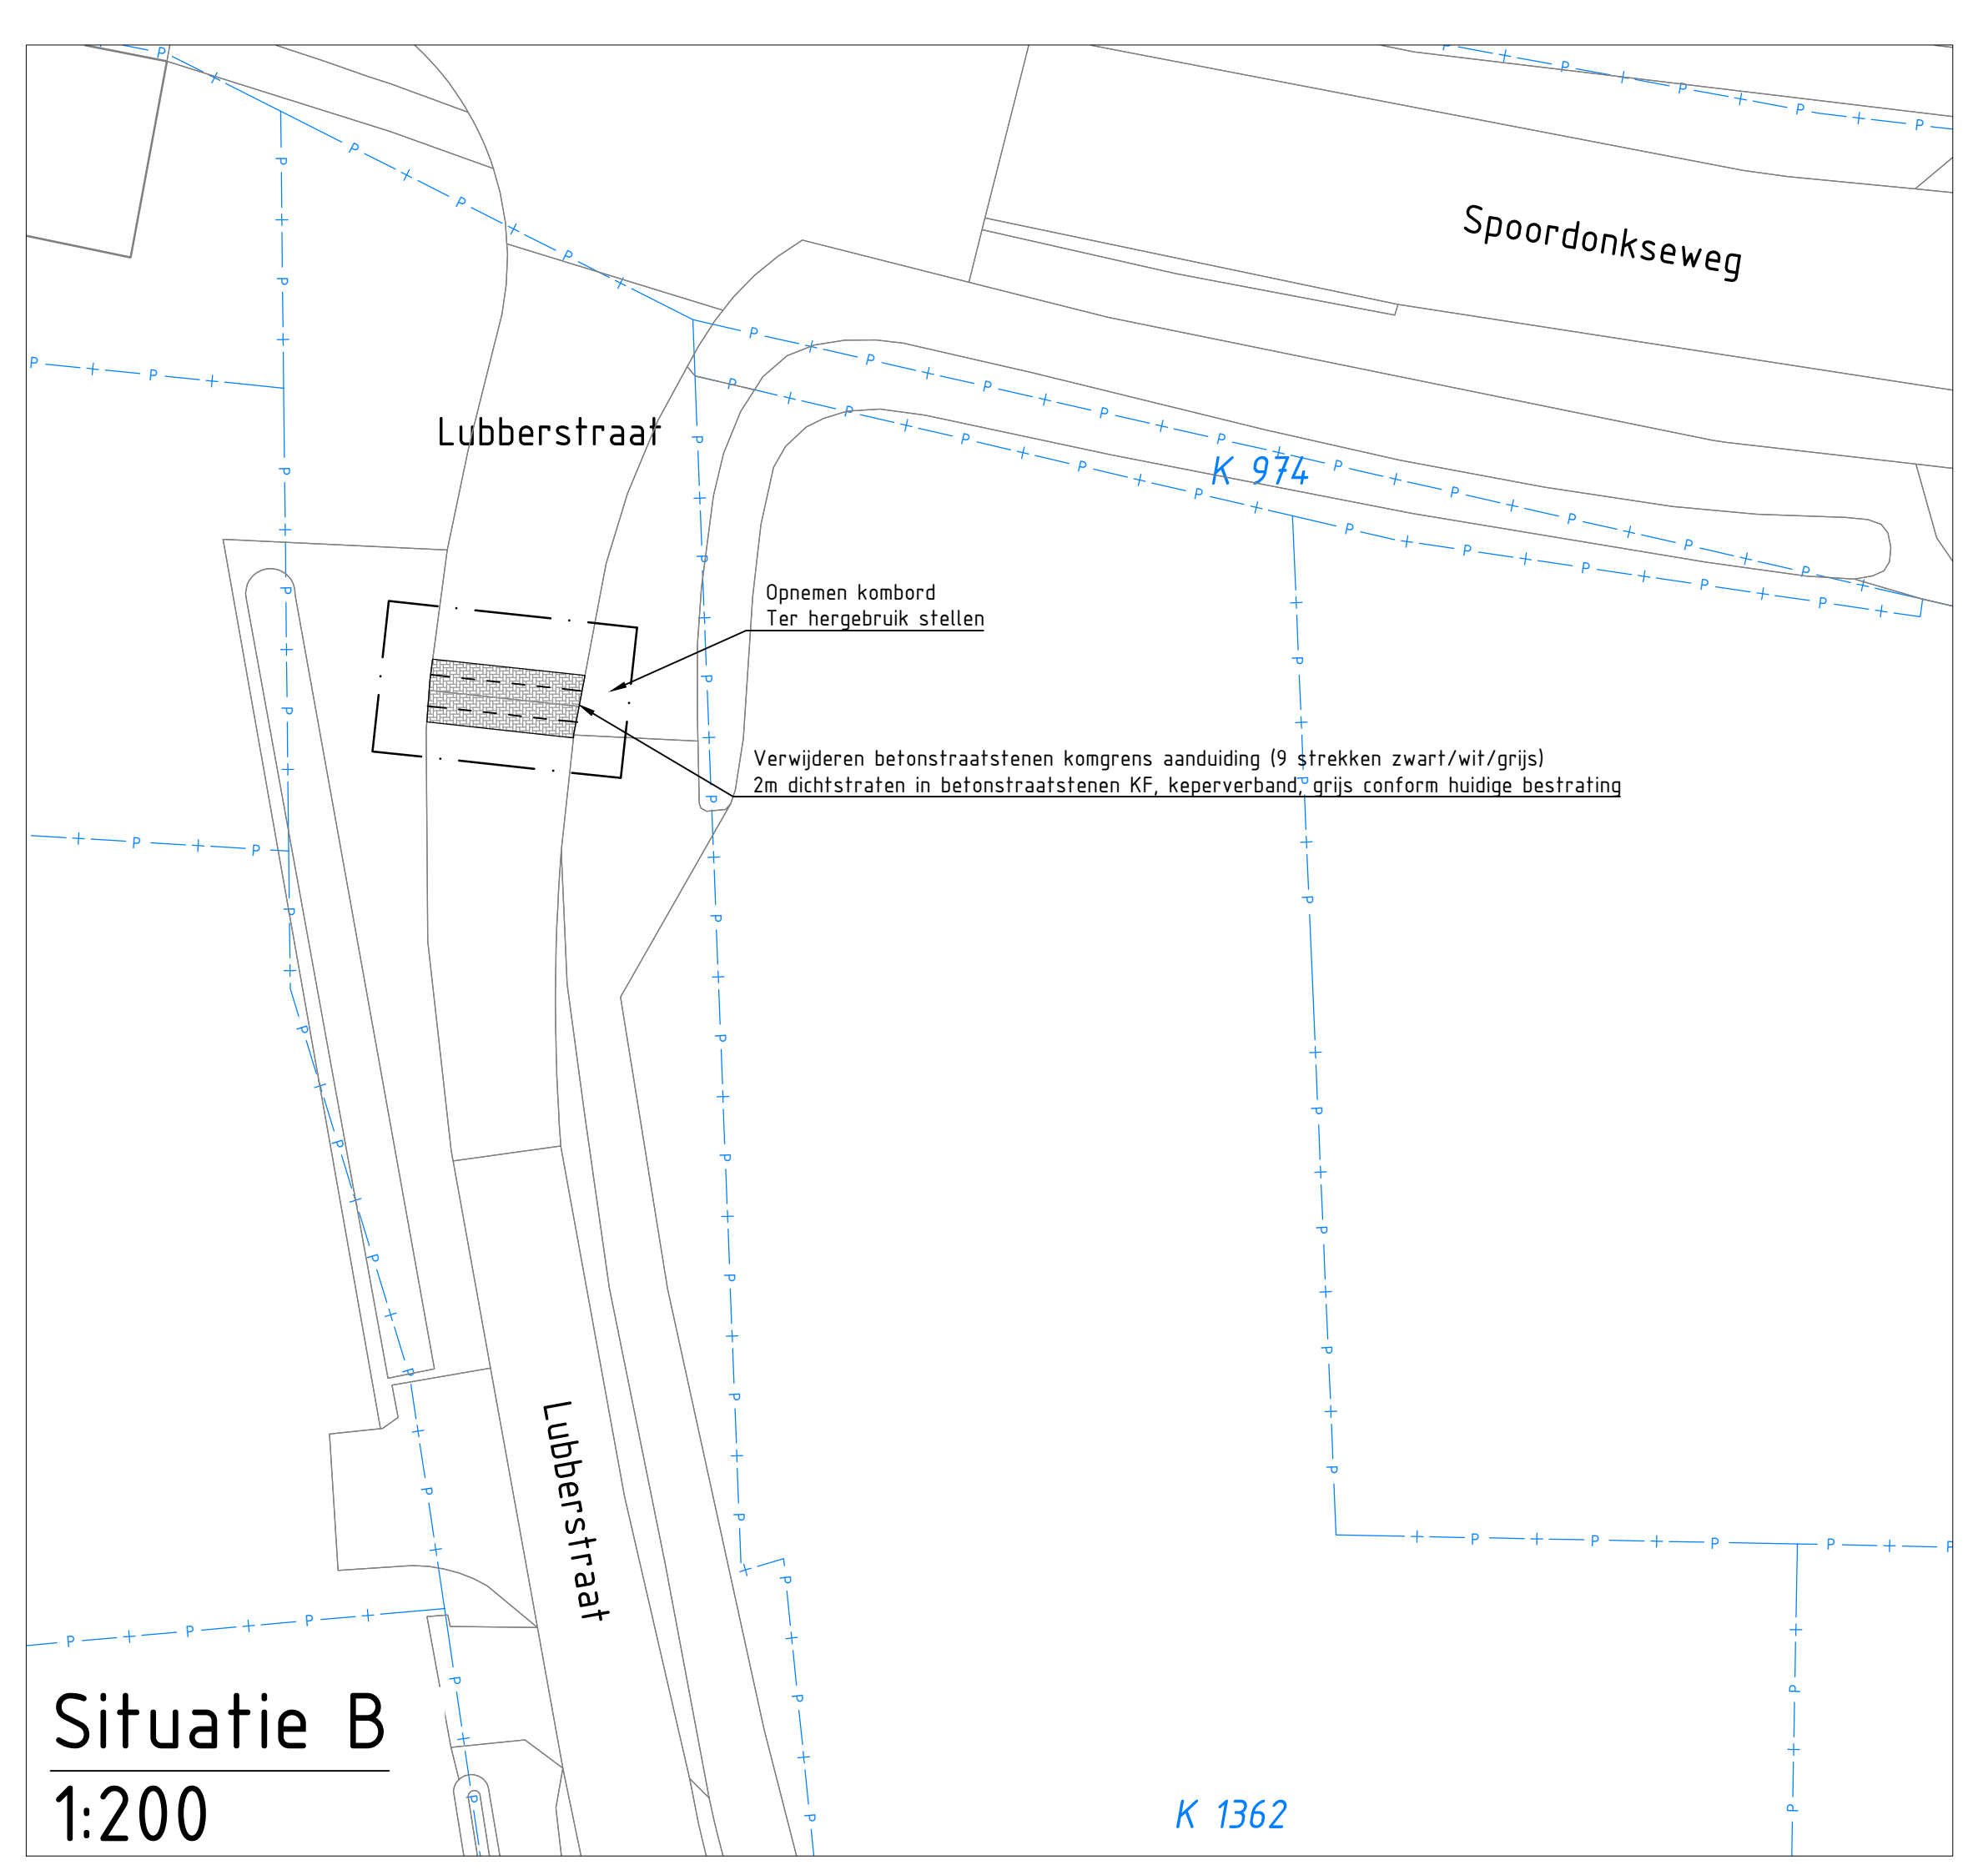

Principedetail verharde inrit  
Schaal 1:50

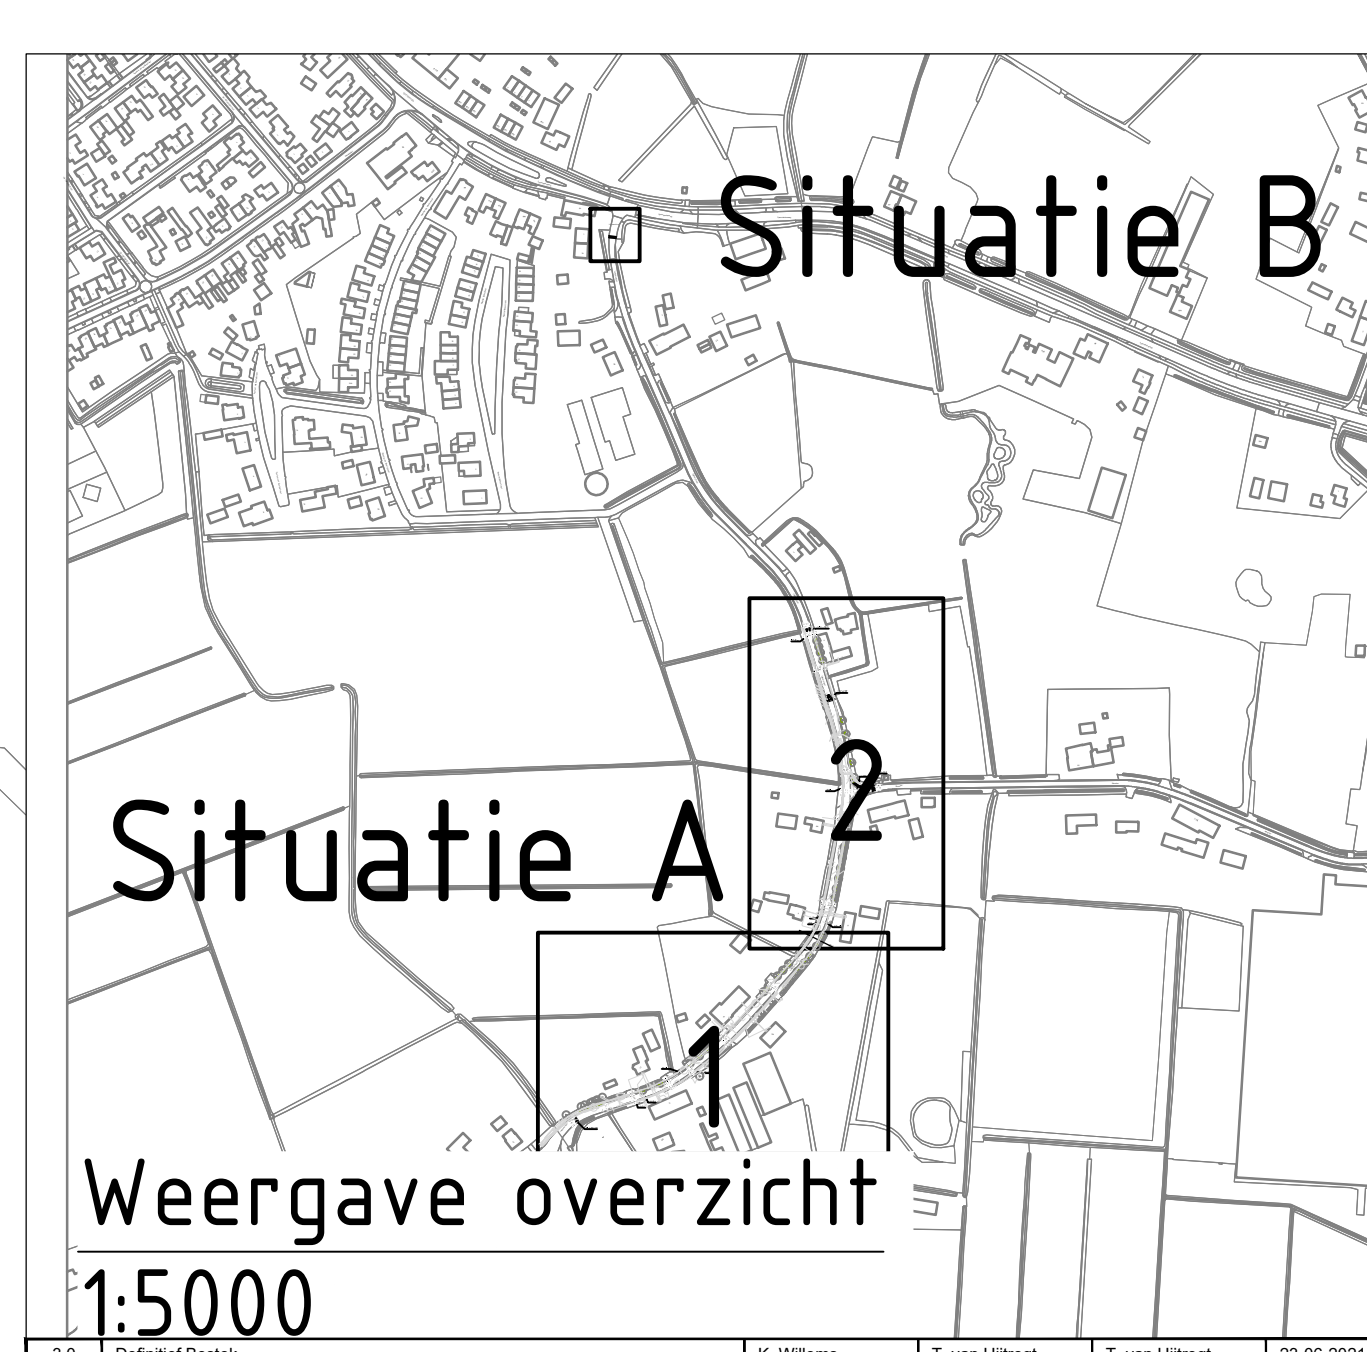

30		Ontworpen door	K. Wilms	T. van Uffring	T. van Uffring	23-06-2021
20		Overgenomen door	K. Wilms	T. van Uffring	T. van Uffring	04-03-2021
10		Revisie uitgevoerd door	R. Bouwens	T. van Uffring	T. van Uffring	02-04-2021
00		Revisie goedgekeurd door	gevoerd	geautoriseerd	akkoord	datum

Gemeente Oirschot

project: **Rehabilitatie wegen 2020 Oirschot**

omschrijving: **Nieuwe situatie verharding Lubberstraat**

documentatie: Definitief 3.0

documentnummer: BH1663-TE-BO-2202

- Legenda:**
- kadastrale grens
  - werkgrens
  - aanbrengen asfalt incl. fundering
  - trapfrees asfalt
  - aanbrengen grasbetontegels 400x400x120mm incl. steunrug
  - aanbrengen 4-streks molgoot incl. opsluitband en steunrug, detail 4
  - herprofilieren en inzaaien berm
  - driehoeksmarkering 500x500 thermoplast
  - blokmarkering 500x500 thermoplast
  - verkeersplaatje (80mm) markering thermoplast
  - aanbrengen straatkolk incl. kolkaansluiting ø160 pvc
  - nieuwe hoogte tov NAP
  - bestaande hoogte tov NAP
  - aanbrengen BSS KF keperverband kleur grjs
  - aanbrengen BSS KF halfsteensverband kleur grjs
  - aanbrengen SBS KF keperverband kleur Terra Rossa
  - aanbrengen SBS DF halfsteensverband kleur Terra Rossa
  - aanbrengen natuursteen kinderkoppen halfsteensverband
  - herstellen BSS KF keperverband
  - herstellen BSS KF halfsteensverband (tot 2m vanaf asfalt)
  - herstellen SBS KF keperverband (tot 2m vanaf asfalt)
  - herstellen natuursteen kinderkoppen halfsteensverband (tot 2m vanaf asfalt)
  - herstellen BSS DF halfsteensverband (tot 2m vanaf asfalt)
  - herstellen BSS KF (zwart) keperverband (tot 2m vanaf asfalt)
  - herstellen B1 halfsteensverband (tot 2m vanaf asfalt)
  - herstellen SBS WF halfsteensverband (tot 2m vanaf asfalt)
  - Aanbrengen printbeton 120mm, opgesloten met RWS band met aan beide enden een verloopband
  - herstellen bedrijfsvloerplaat 2x2m
  - Aanbrengen wortelwerende voorziening

Situatie A, blad 2  
1:200