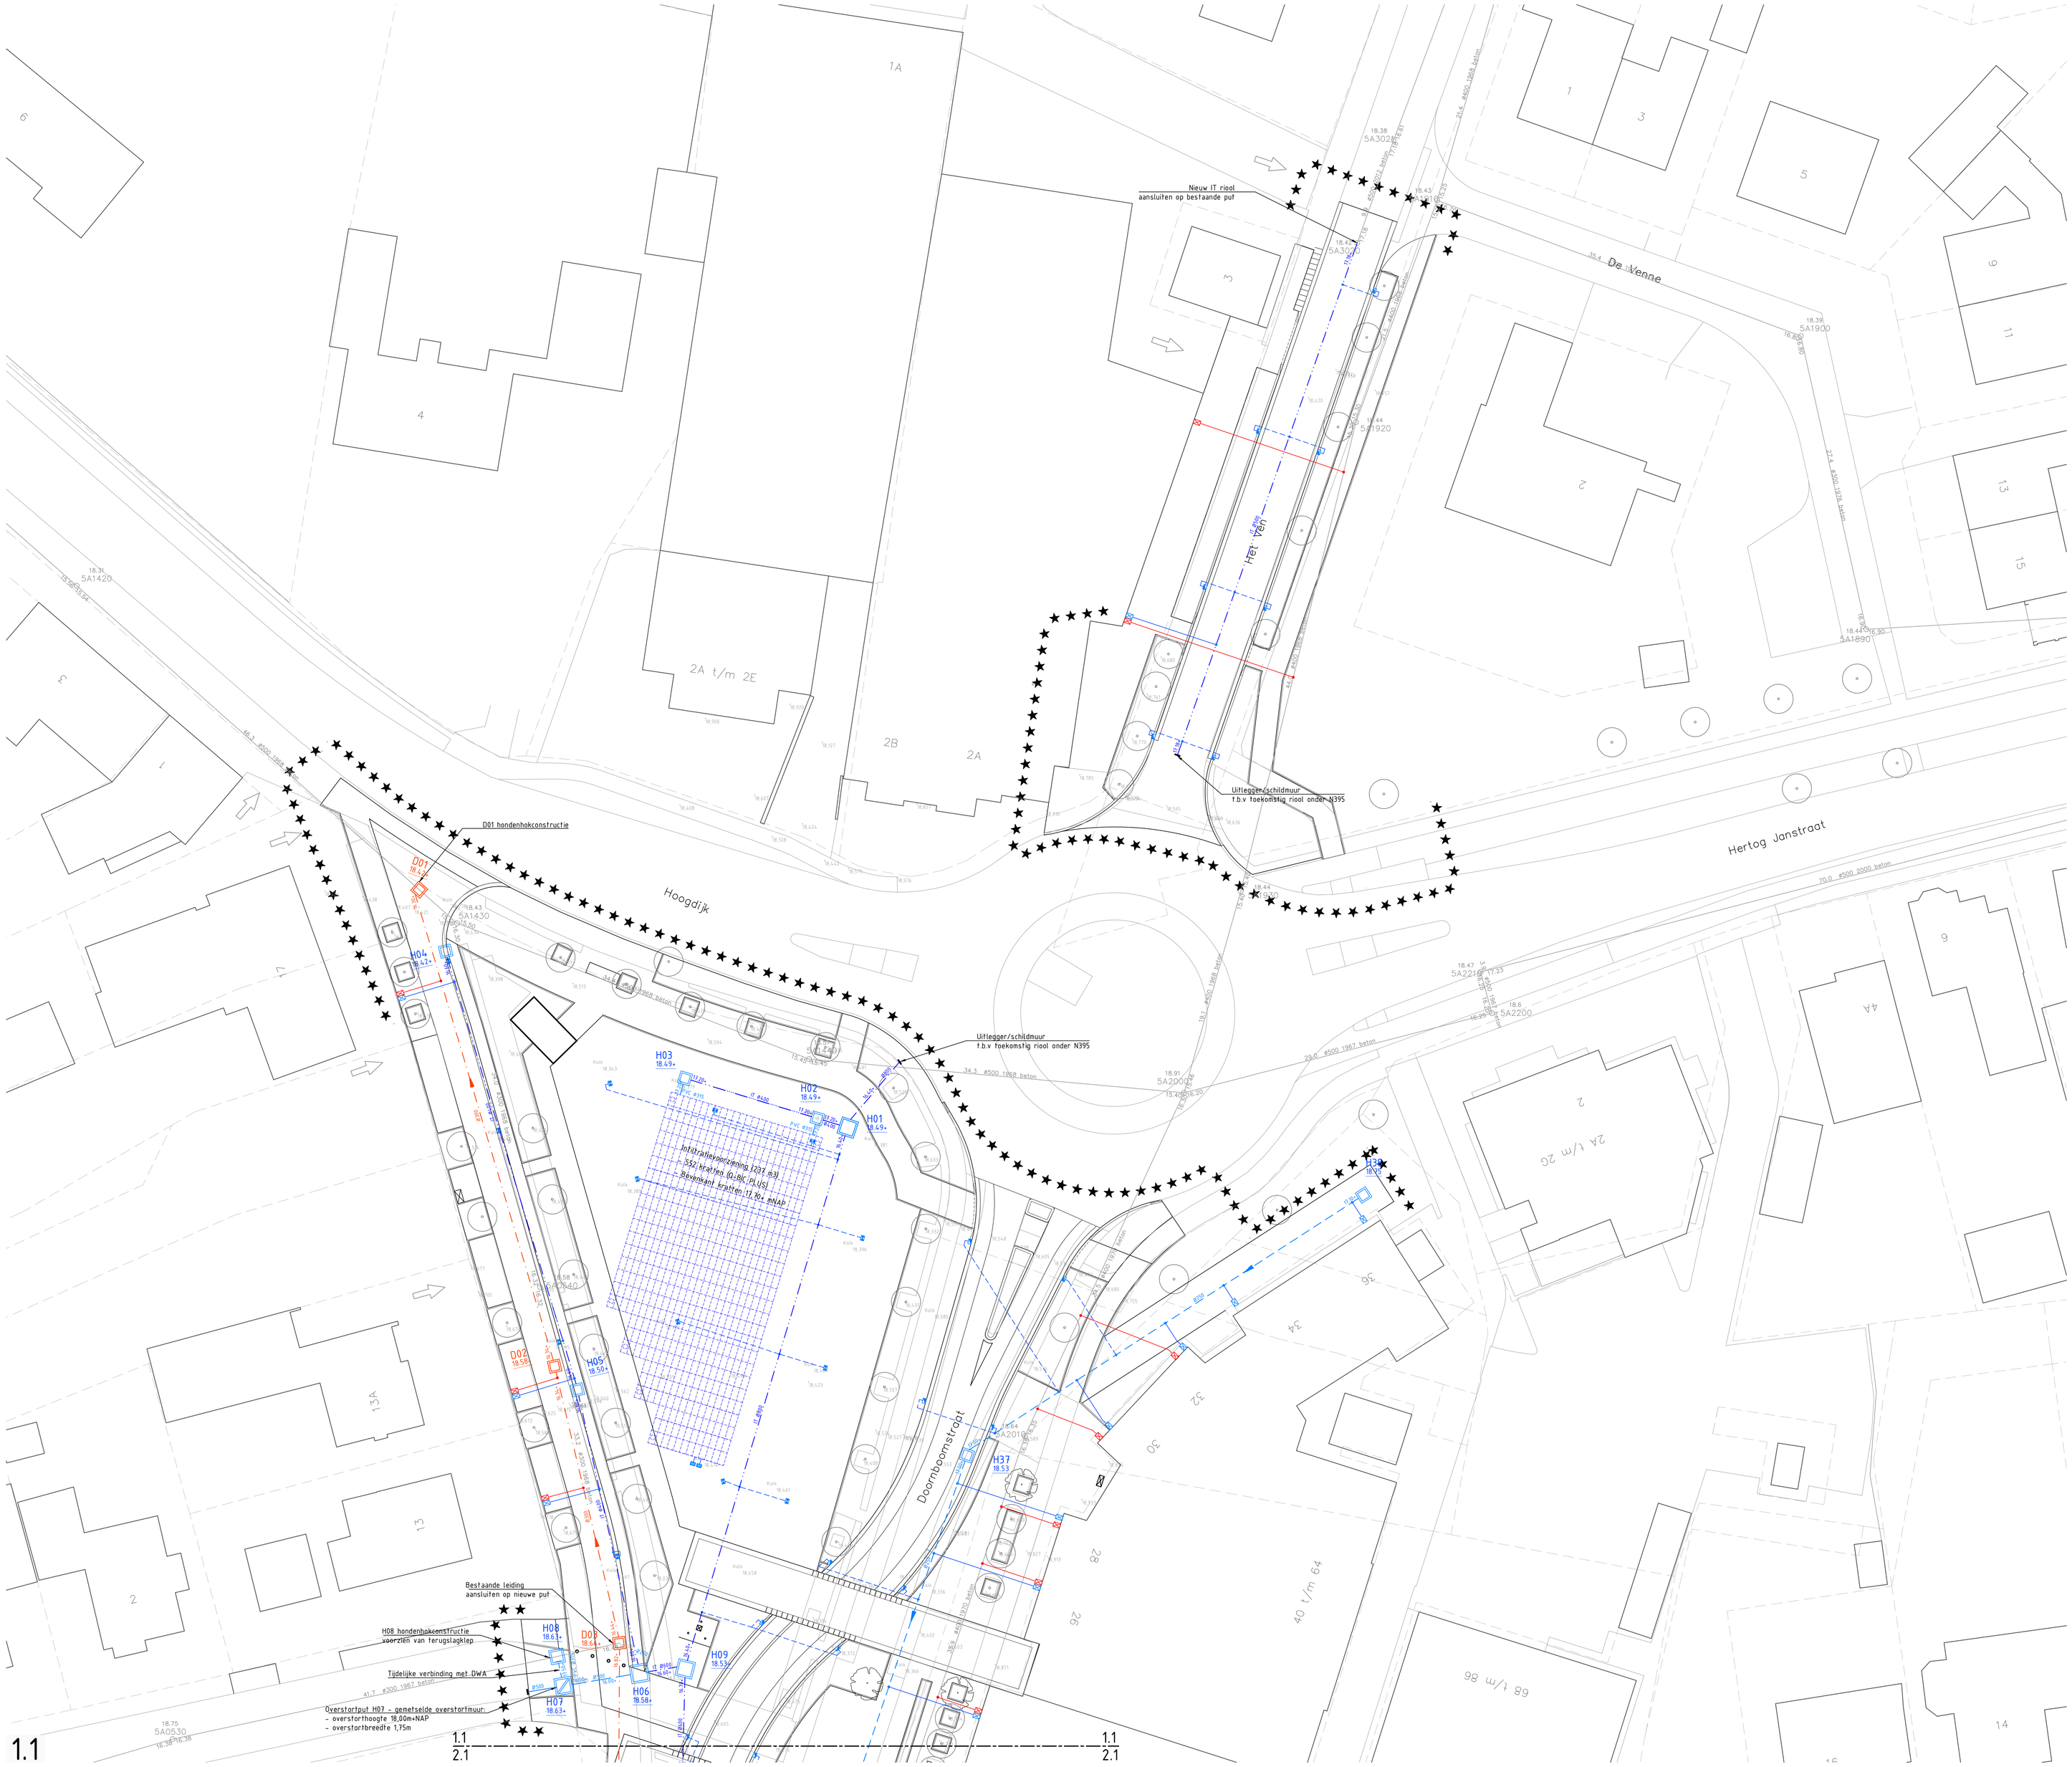

Legenda

- Werkgrens
- Bestaande situatie
- Bestaande hoogte
- Kadastrale grenzen
- Nieuwe situatie
- Bestaande put met putnummer en maaiveldhoogte
- Bestaand riool met diameter en b.o.b
- DWA put met putnummer en maaiveldhoogte
- HWA put met putnummer en maaiveldhoogte
- HWA riool met diameter, b.o.b en materiaal
- IT riool met diameter, b.o.b en materiaal
- Schildmuur / combikap
- HWA kolkleiding PVC Ø125mm
- HWA huisaansluiting PVC Ø125mm incl. ontstoppingsstuk
- DWA huisaansluiting PVC Ø125mm incl. ontstoppingsstuk
- Infiltratiekrat 1200x600x600mm (lxbxh)
- Aanbrengen trottoirkolk
- Aanbrengen straatkolk
- Aanbrengen save ontluchtings kolk
- Handhaven boom
- Planten boom
- Onluchting schacht op krattenveld

Opmerking

Locatie huisaansluiting indicatief weergegeven exacte locatie in het werk te bepalen

Maten in m, diameters en afm. bestratingsmaterialen in mm, hoogtematen in m t.o.v. NAP, tenzij anders aangeven.

PROJECT Herinrichting dorpshart Middelbeers te Middelbeers	FORMAAT A0	GETEKEND K. Bissels	
	SCHAAL 1:200	GECONTROLEERD G. Schel	
OMSCHRIJVING Nieuwe situatie Ondergrondse infra	STATUS Definitief	PROJECTNUMMER 170109	
	BLAD 1 van 5	DATUM 30-11-2018	
OPDRACHTGEVER Gemeente Oirschot	TEKENINGNUMMER 170109_BE_003.03		

info@jens-ct.nl 0492-792934 www.jens-ct.nl
Jens
TENDERMANAGERS & CIVIL ENGINEERS