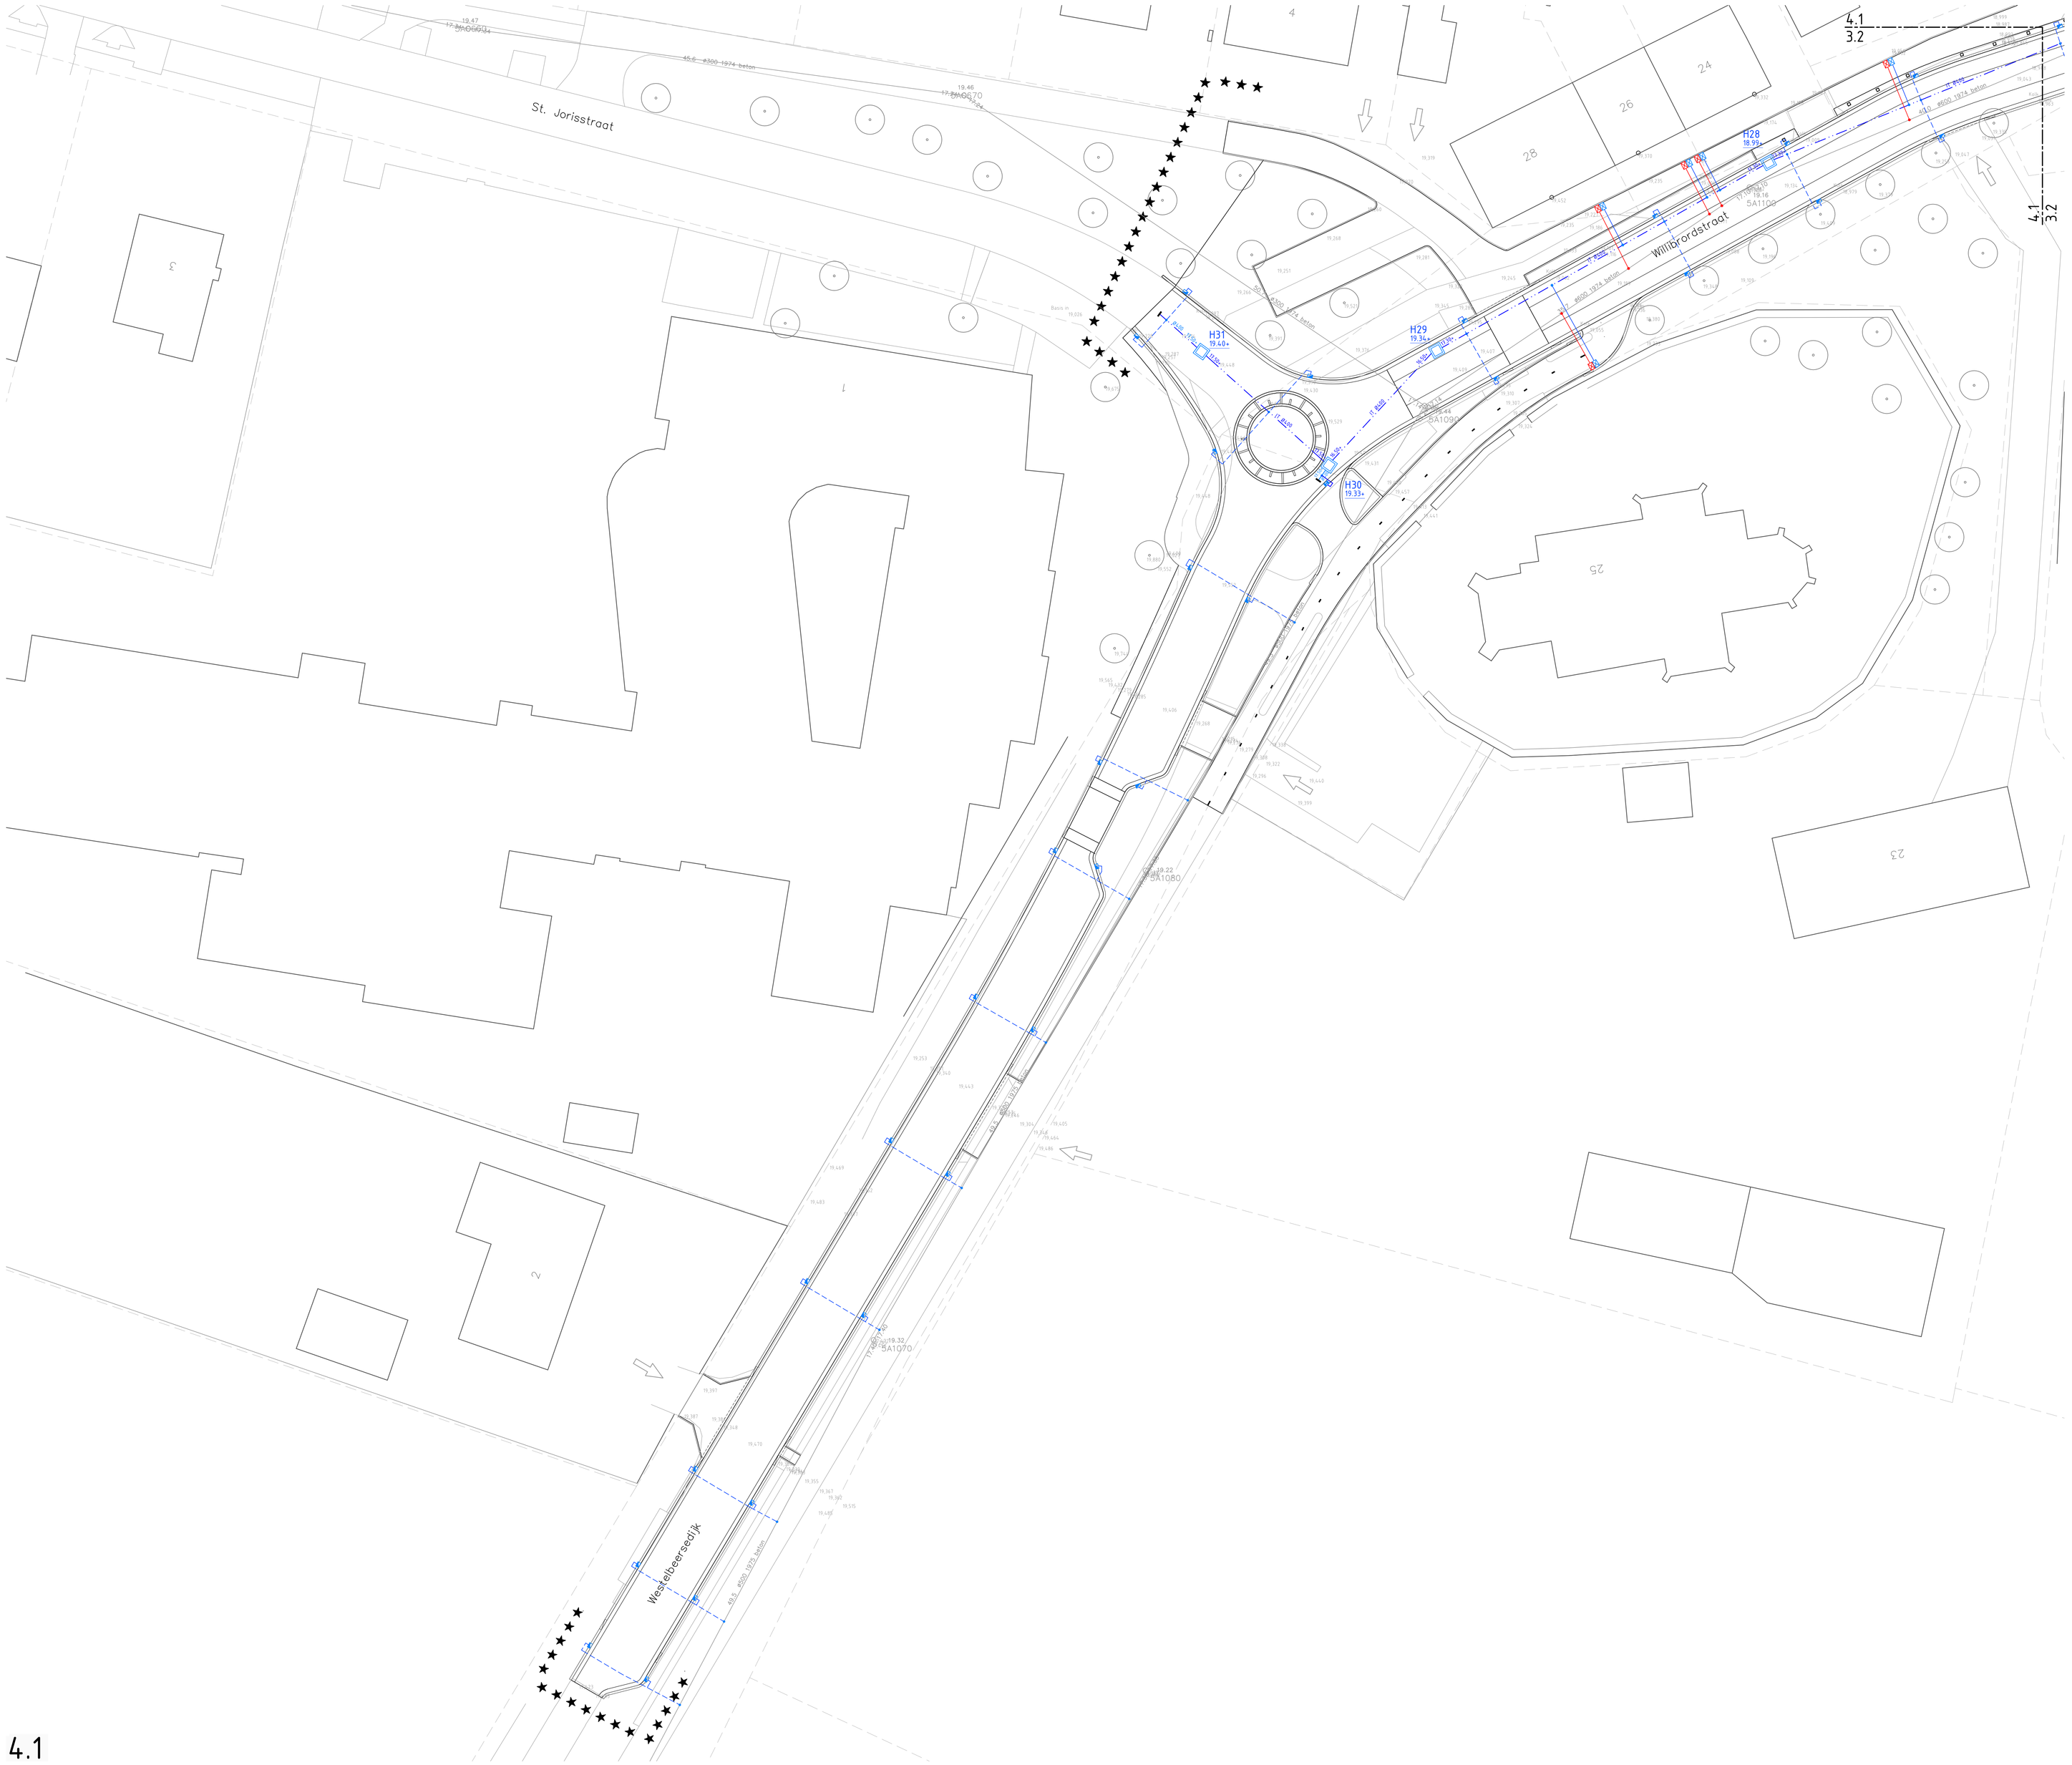

Legenda

- Werkgrens
- Bestaande situatie
- Bestaande hoogte
- Kadastrale grenzen
- Nieuwe situatie
- Bestaande put met putnummer en maaiveldhoogte
- Bestaand riool met diameter en b.o.b
- DWA put met putnummer en maaiveldhoogte
- HWA put met putnummer en maaiveldhoogte
- HWA riool met diameter, b.o.b en materiaal
- IT riool met diameter, b.o.b en materiaal
- Schildmuur / combikap
- HWA kolkleiding PVC Ø125mm
- HWA huisaansluiting PVC Ø125mm incl. ontstoppingsstuk
- DWA huisaansluiting PVC Ø125mm incl. ontstoppingsstuk
- Infiltratiekrat 1200x600x600mm (lxbxh)
- Aanbrengen trottoirkolk
- Aanbrengen straatkolk
- Aanbrengen save ontluchtings kolk
- Handhaven boom
- Planten boom
- Ontluchting schacht op krattenveld

Opmerking

Locatie huisaansluiting indicatief weergegeven exacte locatie in het werk te bepalen

Maten in m, diameters en afm. bestratingsmaterialen in mm, hoogtematen in m t.o.v. NAP, tenzij anders aangeven.

PROJECT: Herinrichting dorpshart Middelbeers te Middelbeers	FORMAAT: A0	GETEKEND: K. Bissels
OMSCHRIJVING: Nieuwe situatie Ondergrondse infra	SCHAAL: 1:200	GECONTROLEERD: G. Schel
	STATUS: Definitief	PROJECTNUMMER: 170109
OPDRACHTGEVER: Gemeente Oirschot	BLAD: 4 van 5	DATUM: 30-11-2018
	TEKENINGNUMMER: 170109_BE_003-03	

info@jens-ct.nl 0492-792934 www.jens-ct.nl
Jens
TENDERMANAGERS & CIVIL ENGINEERS

4.1